

Legenda WC Zuid:

Algemeen:
 Lichtmasten in parkeerplaatsen voorzien van aanrijdbewijelingen om de masten.
 Alle lichtmasten, uitleggers en armaturen poedercoating RAL 7021 (grijszwart)
 Uitzondering voor blank geborstelde lichtmast Wesselerbrinklaan in middenberm.

Lichtmast 4 meter:
 Klimaat neutrale aluminium top lichtmast, fabricaat Nedal, met volledig HDPE geïsoleerd grondstuk

Lichtmast 8 meter:
 Klimaat neutrale aluminium lichtmast, fabricaat Nedal, met volledig HDPE geïsoleerd grondstuk en enkele of dubbele uitlegger 1.00 meter met gebelnde koppelsuk.


Lichtmaststicker en nummering in overleg met Roy de Boer

Armaturen:
 Schreder Axia Gen 2 met 5 aderig geel RTPR-aansluitnoer (2 voor dimmen vanuit het aansluitkastje)

| | In: 22:30 | 22:30-0:00 | 0:00-uit |
|--|-----------|------------|----------|
| A. Axia 5167/830 NW 16 leds, 4840 Lumen | 90% | 35% | 90% |
| B. Axia 5167/830 NW 16 leds, 2960 Lumen | 90% | 30% | 90% |
| B2. Axia 5167/830 NW 16 leds, 2960 Lumen | 85% | 35% | 85% |
| C. Axia 5167/830 NW 16 leds, 4840 Lumen | 100% | 40% | 100% |
| D. Axia 5167/830 NW 16 leds, 4300 Lumen | 90% | 35% | 90% |
| E. Axia 5167/830 NW 16 leds, 4300 Lumen | 100% | 45% | 100% |
| F. Axia 5167/830 NW 16 leds, 4300 Lumen | 100% | 40% | 100% |
| H. Axia 5167/830 NW 16 leds, 4300 Lumen | 100% | 20% | 100% |
| I. Axia 5167/830 NW 16 leds, 2960 Lumen | 100% | 10% | 100% |
| L. Axia 5167/830 NW 16 leds, 3550 Lumen | 90% | 15% | 90% |
| M. Axia 5167/830 NW 16 leds, 4300 Lumen | 85% | 30% | 85% |
| N. Axia 5167/830 NW 16 leds, 5210 Lumen | 90% | 40% | 90% |
| O. Axia 5167/830 NW 16 leds, 3550 Lumen | 100% | 40% | 100% |
| P. Axia 5167/830 NW 16 leds, 3550 Lumen | 100% | 40% | 100% |
| R. Axia 5167/830 NW 16 leds, 3550 Lumen | 90% | 30% | 90% |
| T. Philips Townguide BDP102 GRN20/830 | | | |
| PCC Classis Cone, 2080 Lumen | 100% | 80% | 100% |
| T1. Philips Townguide BDP102 GRN20/830 | | | |
| PCC Classis Cone, 2080 Lumen | 100% | 55% | 100% |

Legenda


- Bestaande boom
- Nieuwe boom, 20-25
- AA** Amelanchier arborea 'ROBIN HILL'
- AH** Aesculus hippocastanum 'BAUMANNII'
- CB** Carpinus betulus
- FO** Fraxinus ornus 'OBELISK'
- LS** Liquidambar styraciflua 'MORAINÉ'
- MK** Magnolia kobus
- NA** Nothofagus antarctica
- PP** Parrotia persica
- TT** Tilia tomentosa
- UC** Ulmus minor 'CORKY KING'
- Gazon
- Vaste planten, Lageschaar, Fleur Dansante, mengsel Rock & Roll
- Prunus laurocerasus 'GRÜNER TEPPICH'
- Bestaande beplanting herstellen + aanvullen
- Klinkers dikformaat, parkeervak (hergebruik)
- Klinkers dikformaat, rijbaan, kleur: n.i.b.
- Betontegels 300x300x60, kleur: grijs
- Parkeerplaats, mindervaliden
- Fietsbeugels hergebruik
- Banken, Velopa, type delta met rugleuning, Voet RAL 7021
- Lichtmast, bestaand
- Lichtmast
- Lichtmast met bescherming Falco Curve, 2 beugels, RAL 7021
- Lichtmast met bescherming Falco Curve, 1 beugel, RAL 7021
- Lichtmast met 1 uitlegger
- Lichtmast met 2 uitleggers
- Openbaar toilet
- Afvalbakken, Bammens, type Capitole, RAL 7021
- Milieu-eiland
- Ondergrondse afvalcontainers
- Winkelwagens

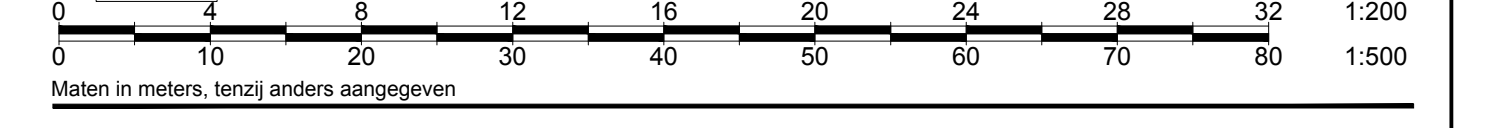

Gemeente Enschede
Winkelcentrum Wesselerbrink

Ontwerp: **Stadsingenieurs Enschede**

| | Goedgekeurd | Naam | Datum | Goedgekeurd | Formaat | Schaal |
|------------------|-------------|------|-------|-------------|---------|--------|
| T.B.J. Brinkmans | 15-05-2017 | | | | A0 | 1:500 |
| C. Blichmann | 08-09-2017 | | | | | |
| | | | | | | |
| | | | | | | |
| | | | | | | |

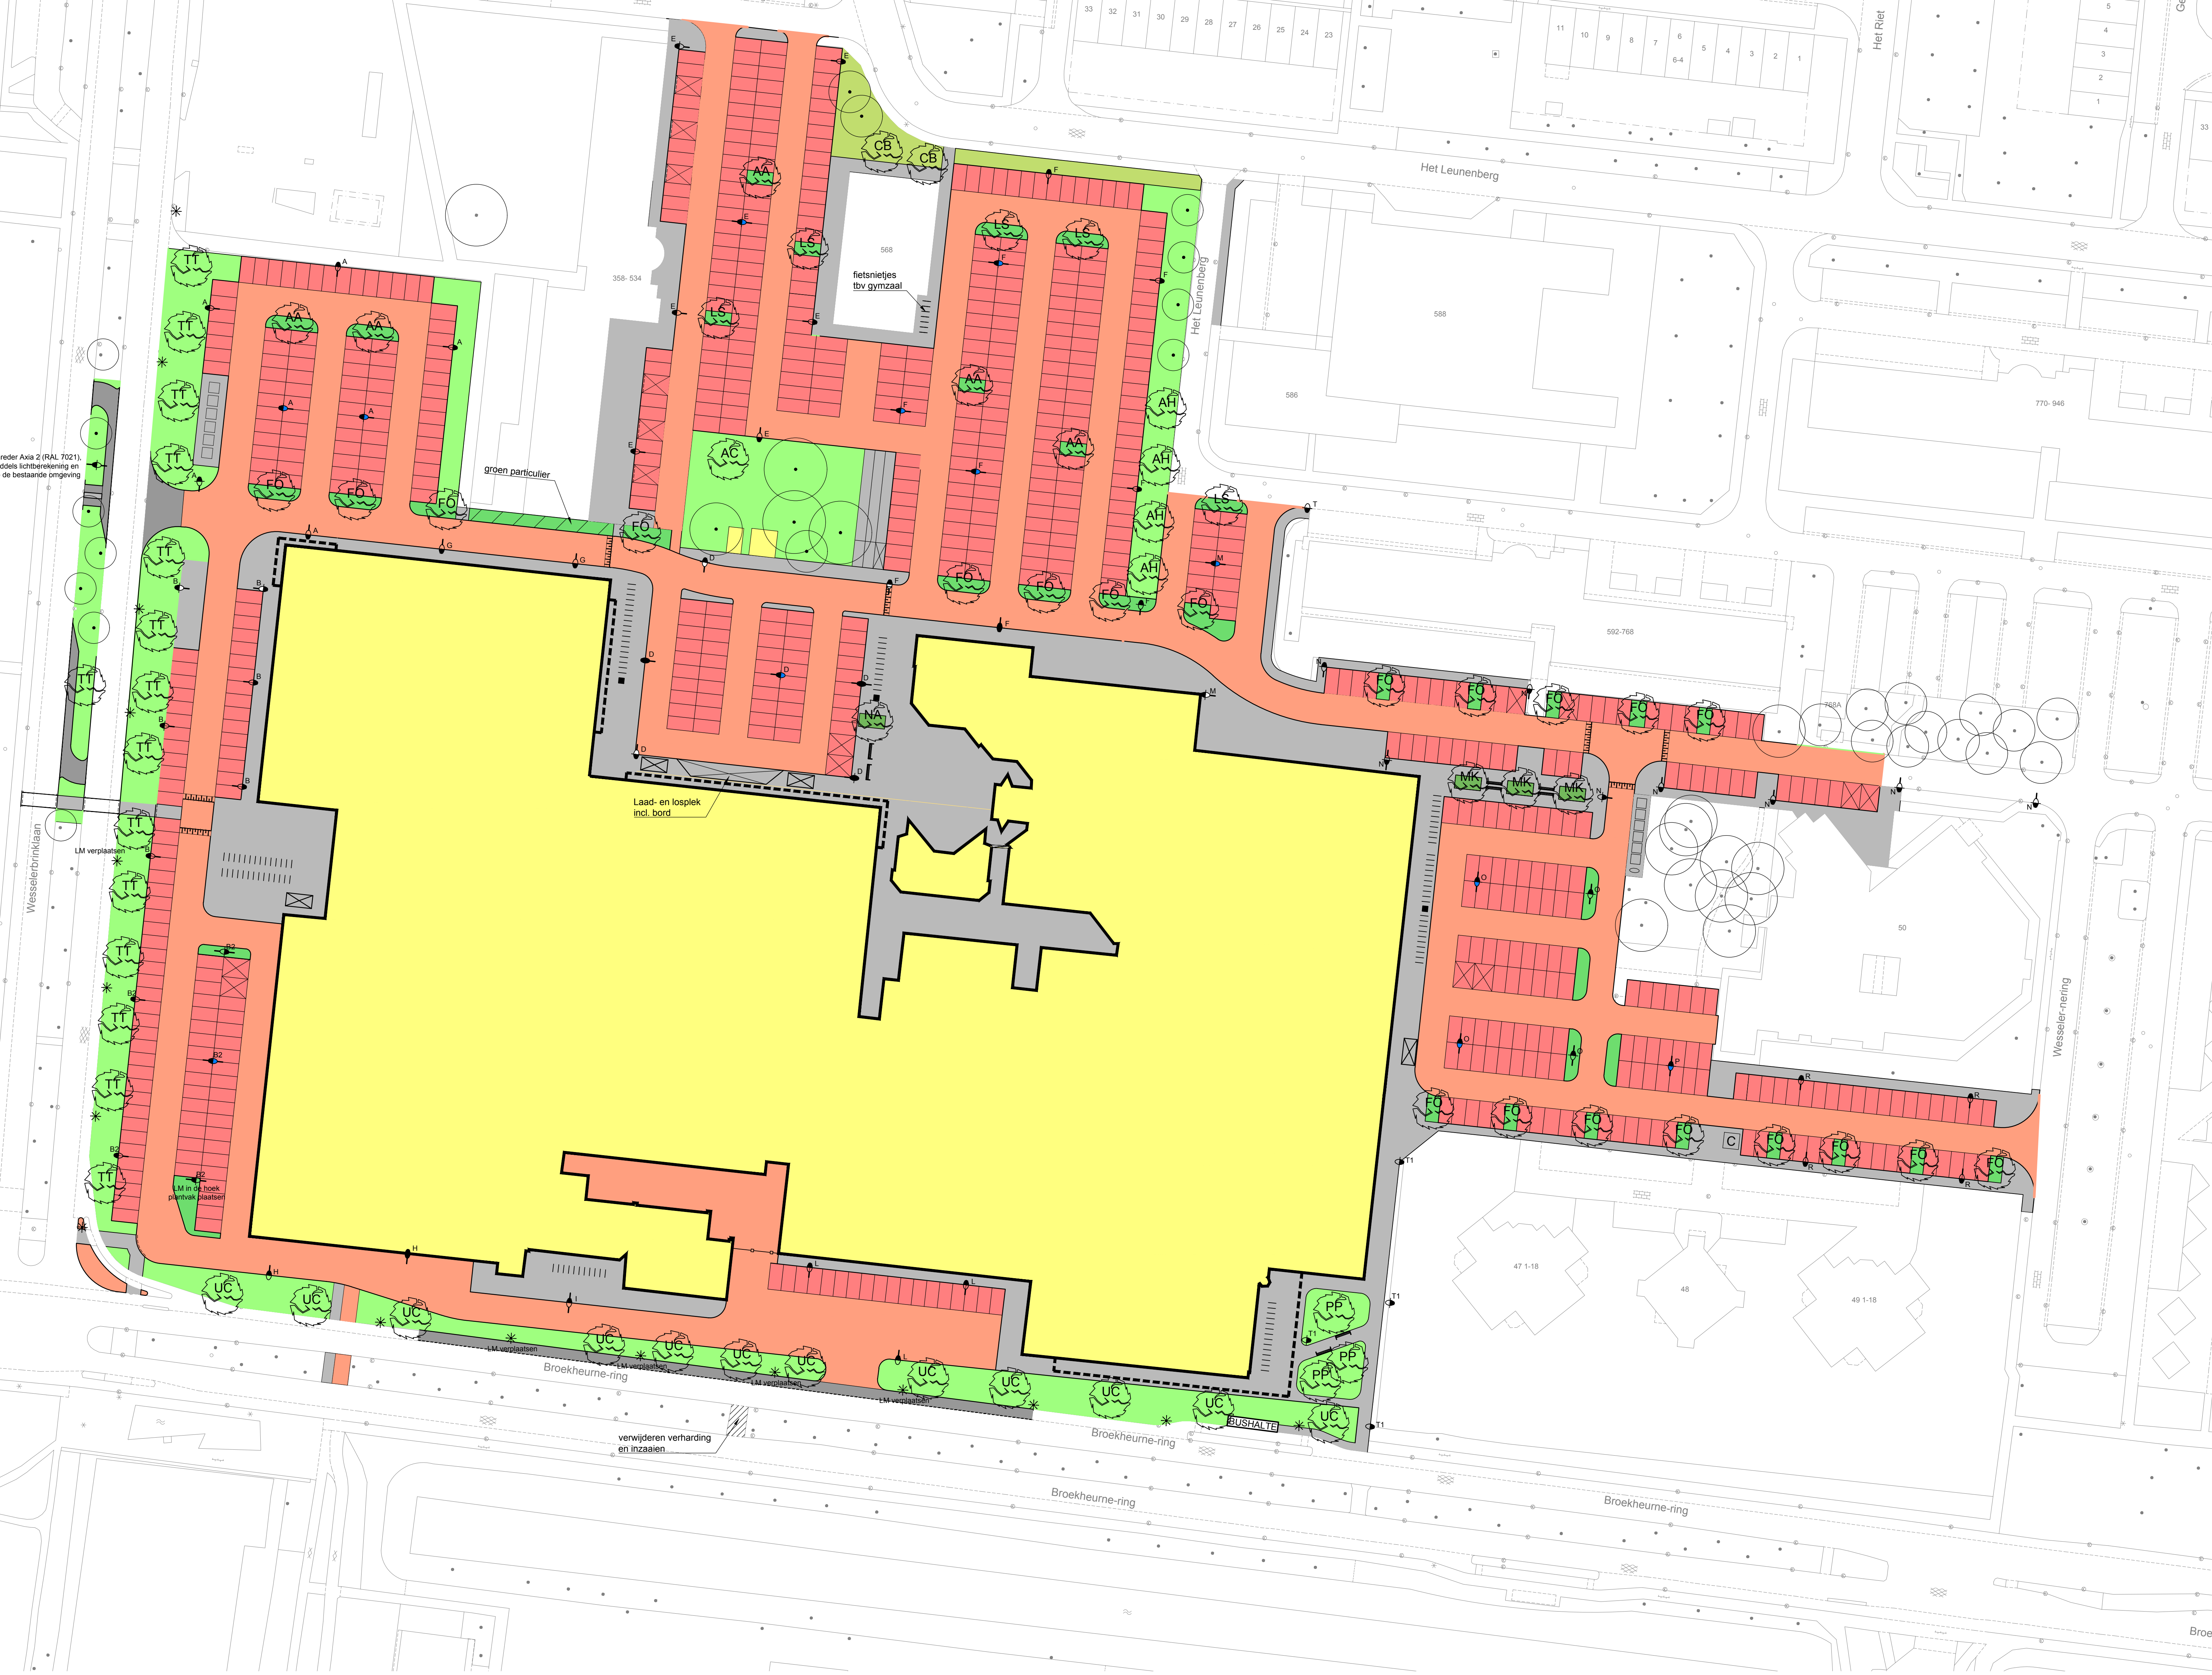

Aandachtspunten:

- Locatie winkelwagens en fietsenstalling afstemmen met winkeliers;
- Fietsenstalling wel/niet bewaakt afhankelijk van locatie markt;
- Aanpassingen Wesselerbrinklaan zijn af te stemmen met werkzaamheden op kruispunt Broekheurnering;
- Locatie markt is nog niet definitief vastgelegd.

Gemeente Enschede

Programma Leefomgeving
 Afd. Stadsdeelbeheer - openbare verlichting
 Datum: 8-6-2017 nr. PE0008

Voor akkoord gezien: W.G. Dijkstra
 Senior technisch adviseur
 openbare verlichting